


Versie tekening: 28 maart 2024

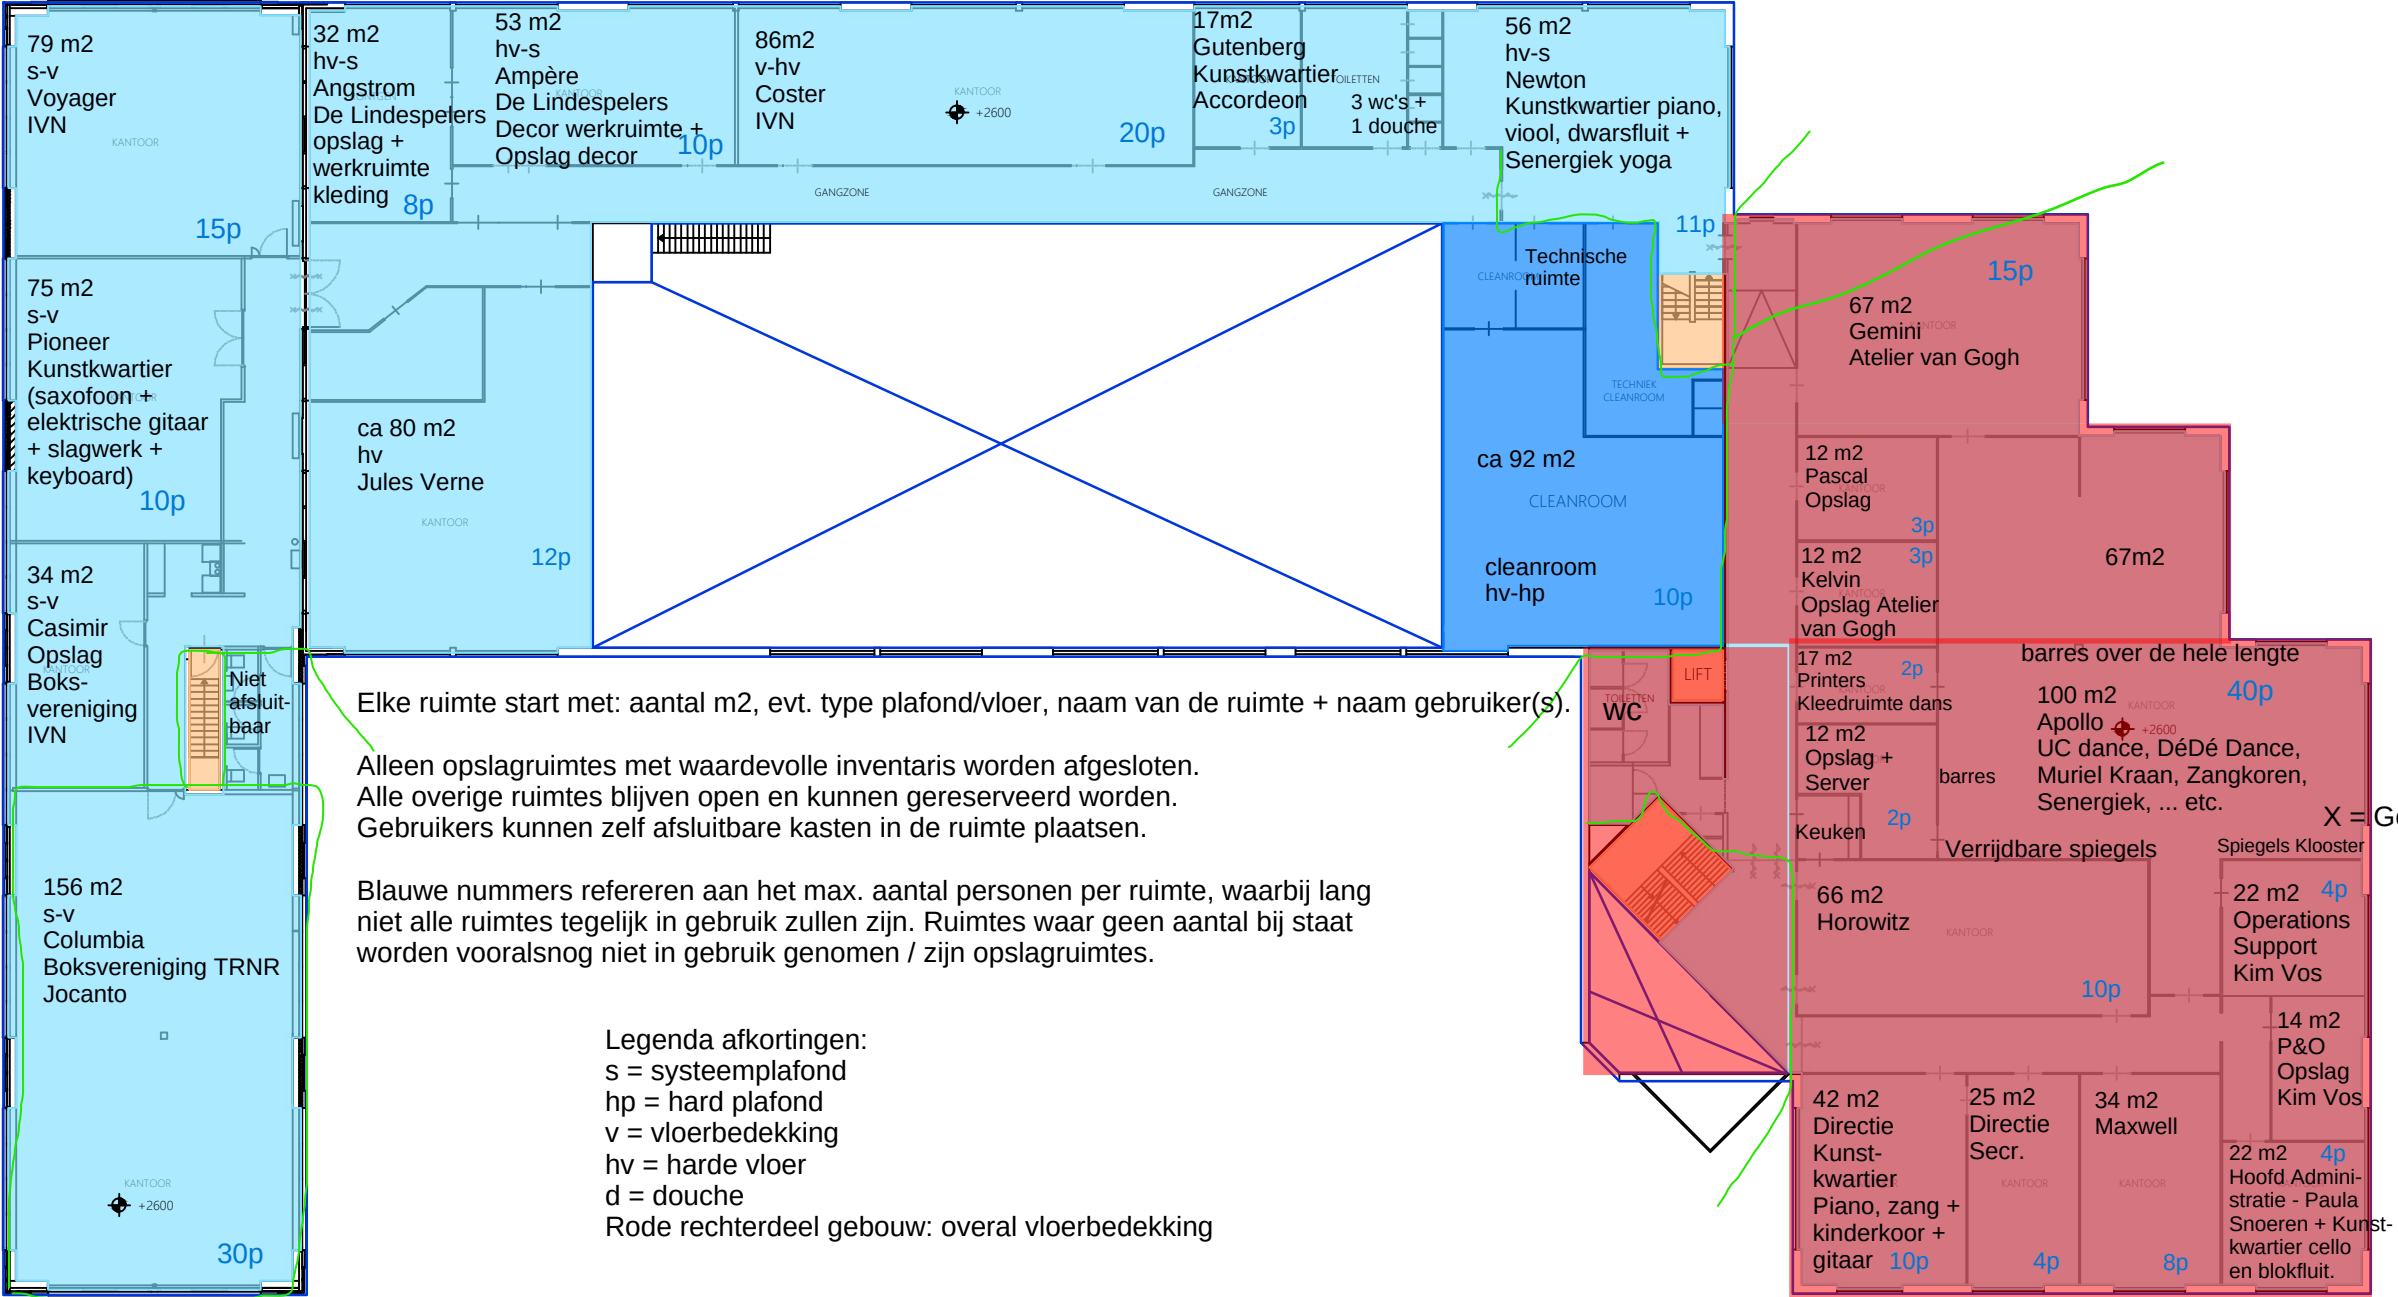

Omschrijving:	1e verdieping
Adres:	Pinckart 24
Plaats:	Nuenen
Opdrachtgever:	
Projectnummer:	
Datum:	03-11-2020
Datum wijz:	03-11-2020
Getekend:	
Gezien:	
Formaat:	A3
Schaal:	1:250